


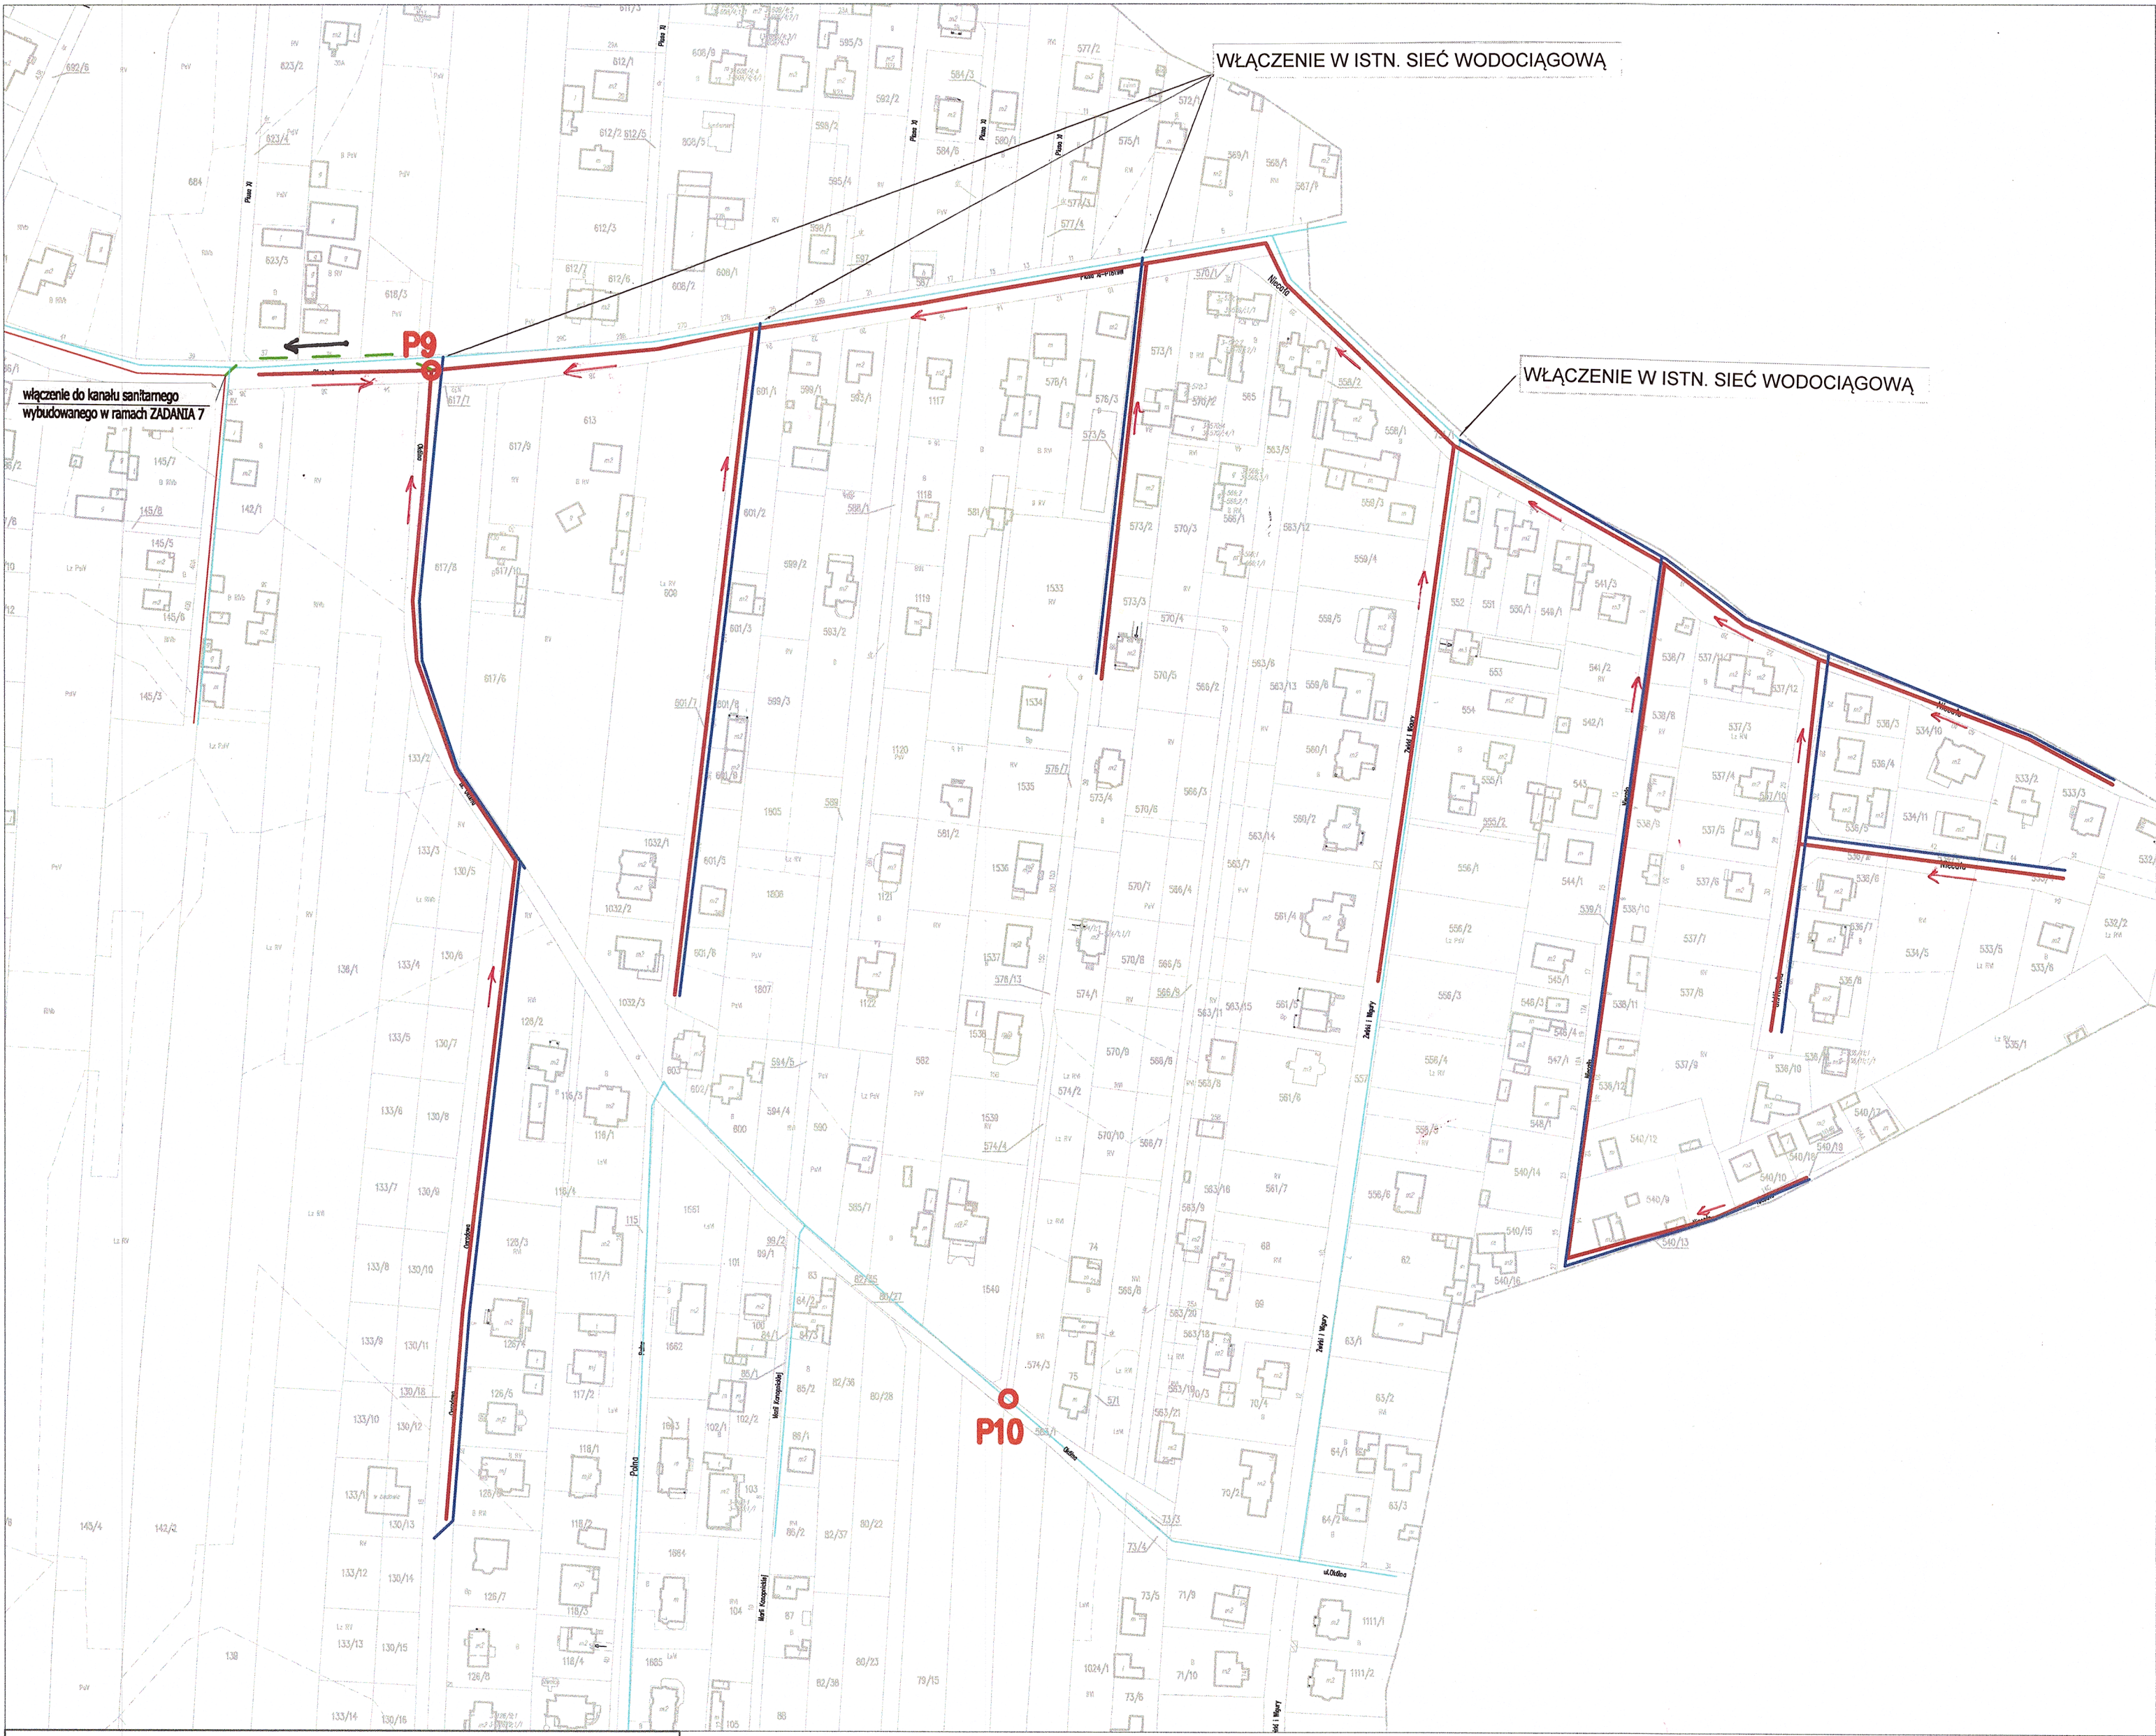

WŁĄCZENIE W ISTN. SIĘĆ WODOCIĄGOWĄ

WŁĄCZENIE W ISTN. SIĘĆ WODOCIĄGOWĄ

włączenie do kanalu sanitarnego
wybudowanego w ramach ZADANIA 7

Oznaczenia

- P9** Przepompownia ścieków (budowana)
- Sieć grawitacyjna kanalizacji sanitarnej (budowana)
- Sieć tłoczna kanalizacji sanitarnej (budowana)
- Sieć wodociągowa (budowana)
- Istniejąca sieć wodociągowa
- Istniejąca sieć kanalizacyjna

BUDOWA SYSTEMU GOSPODARKI
WODNO ŚCIEKOWEJ NA TERENIE GMINY
JABŁONNA - ETAP I

ZADANIE NR 8

Skala:
1:2 000

Rys nr:
15.3.8

WÓJT
Chodźki Jarosław
Jarosław Chodorski